




“Культурно-досуговый центр”
Ситуационный план

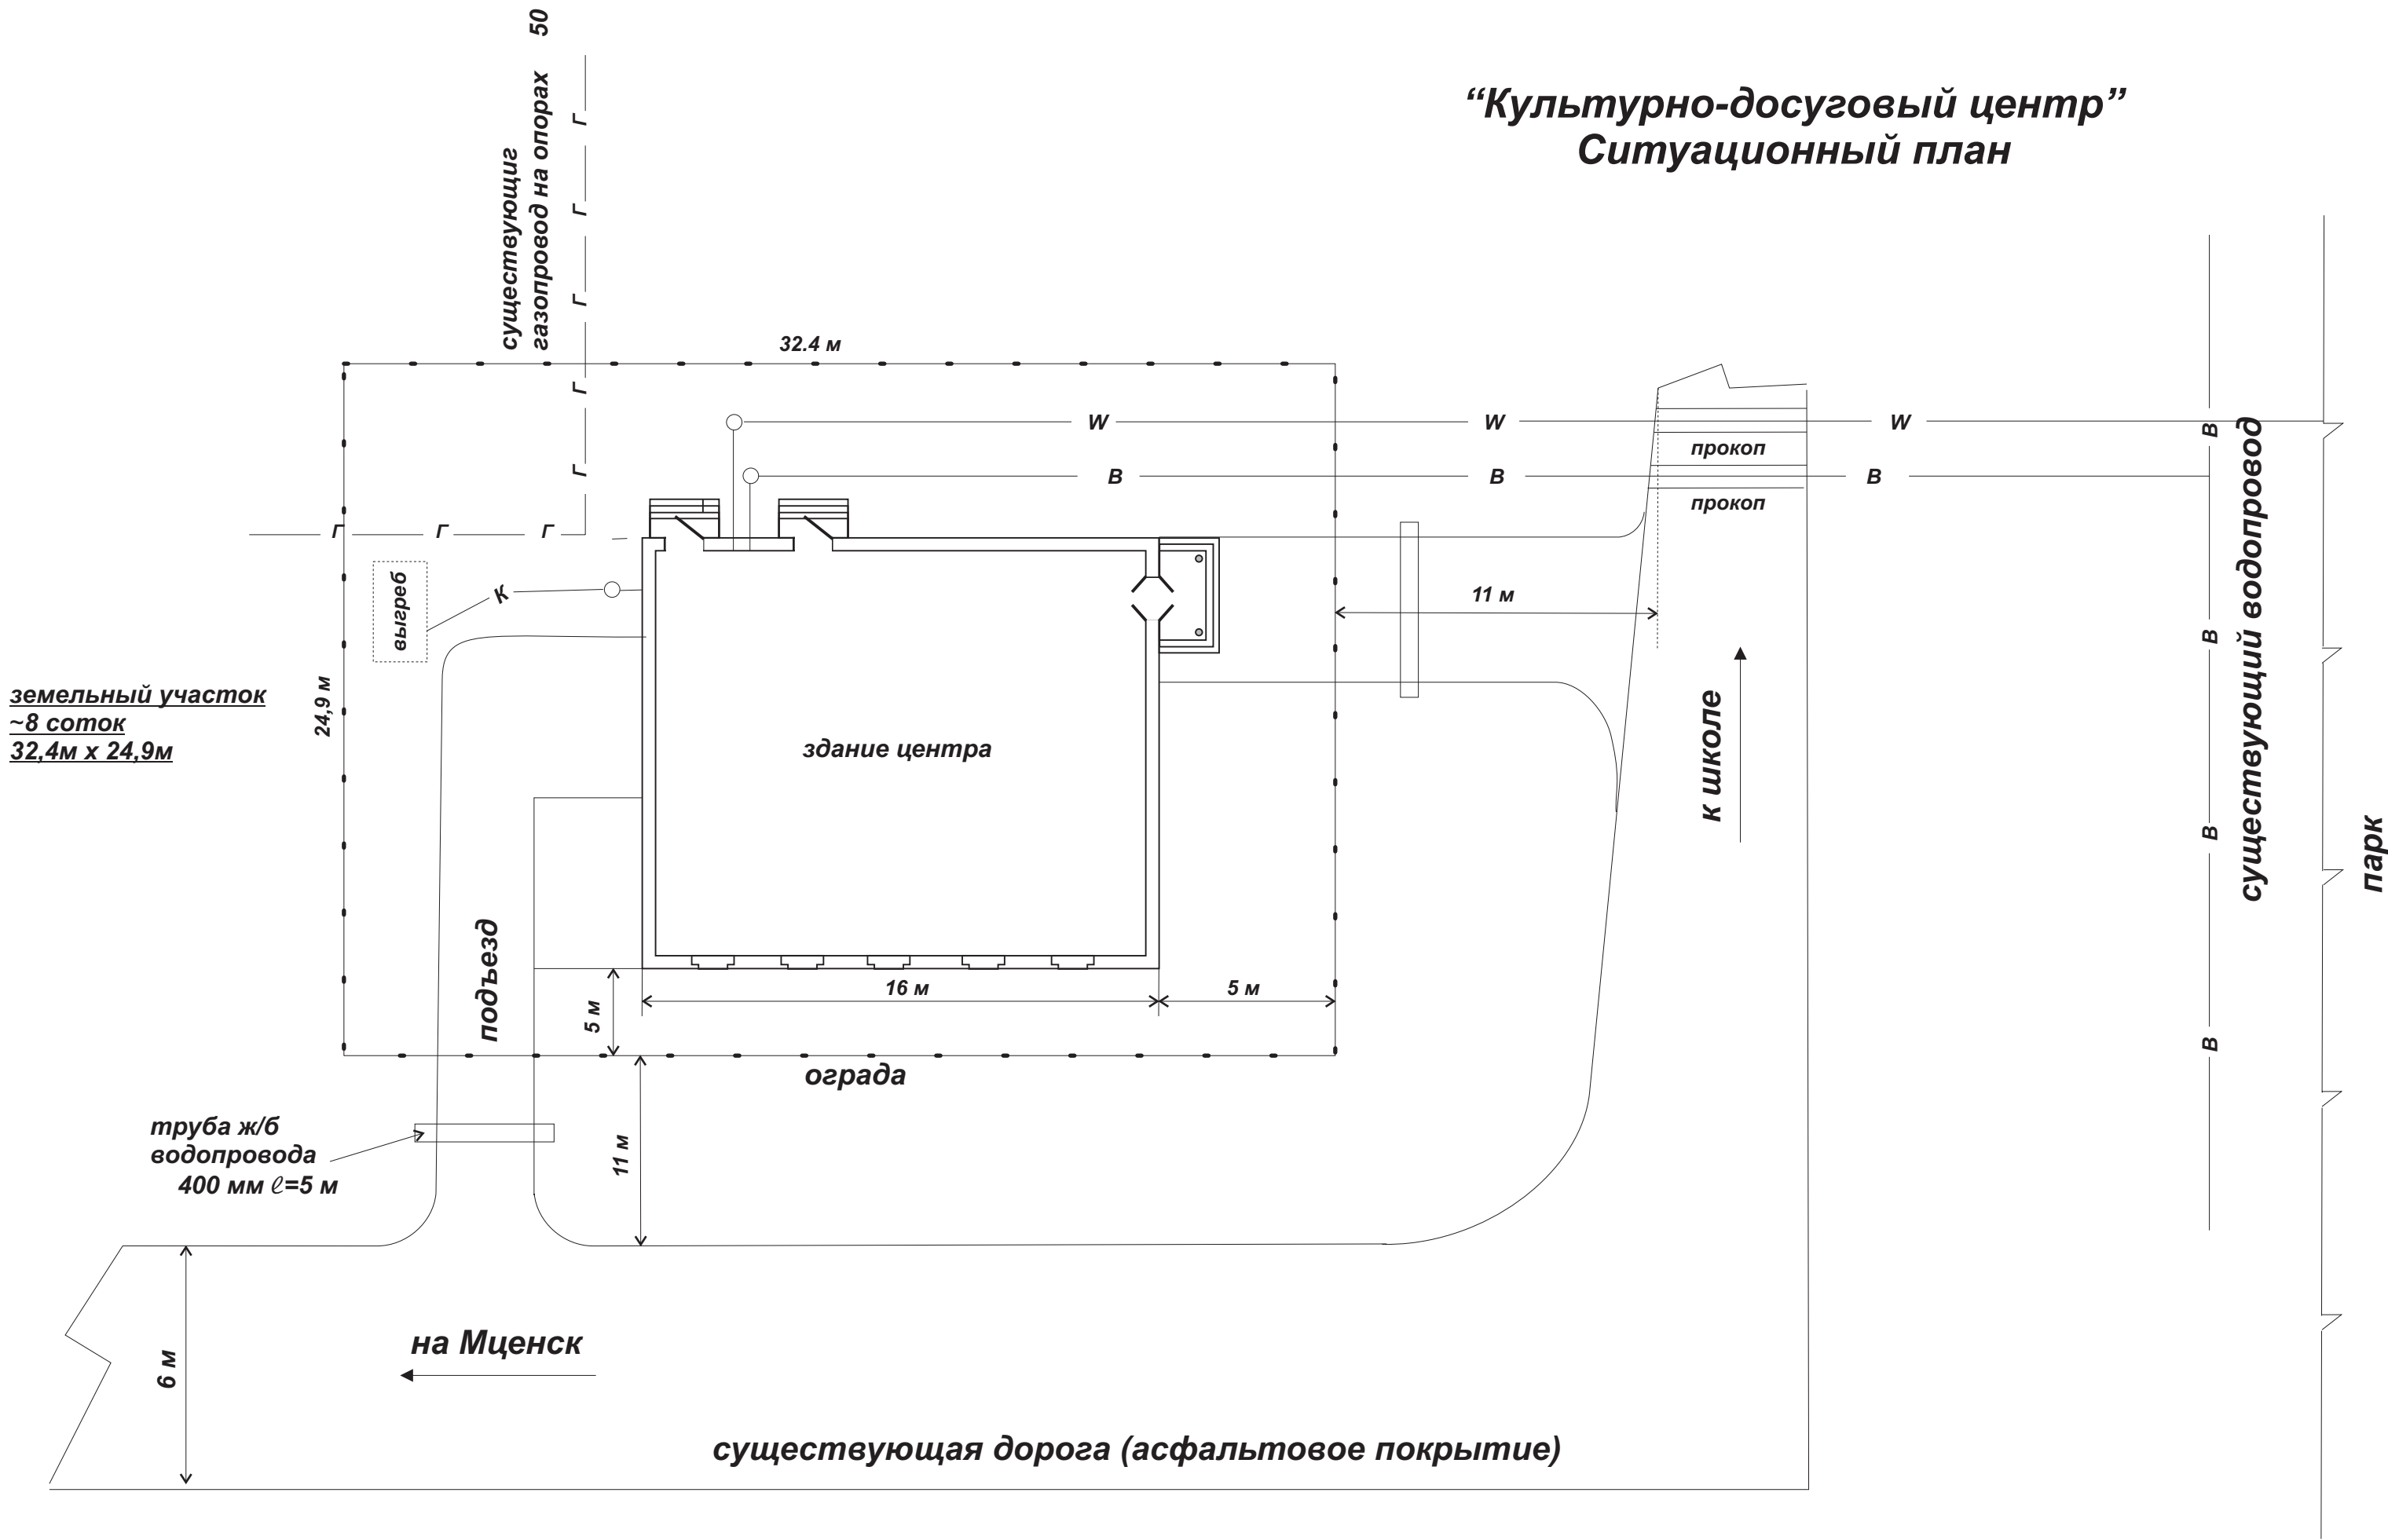



“Выставочный зал”. План на отм +0.900

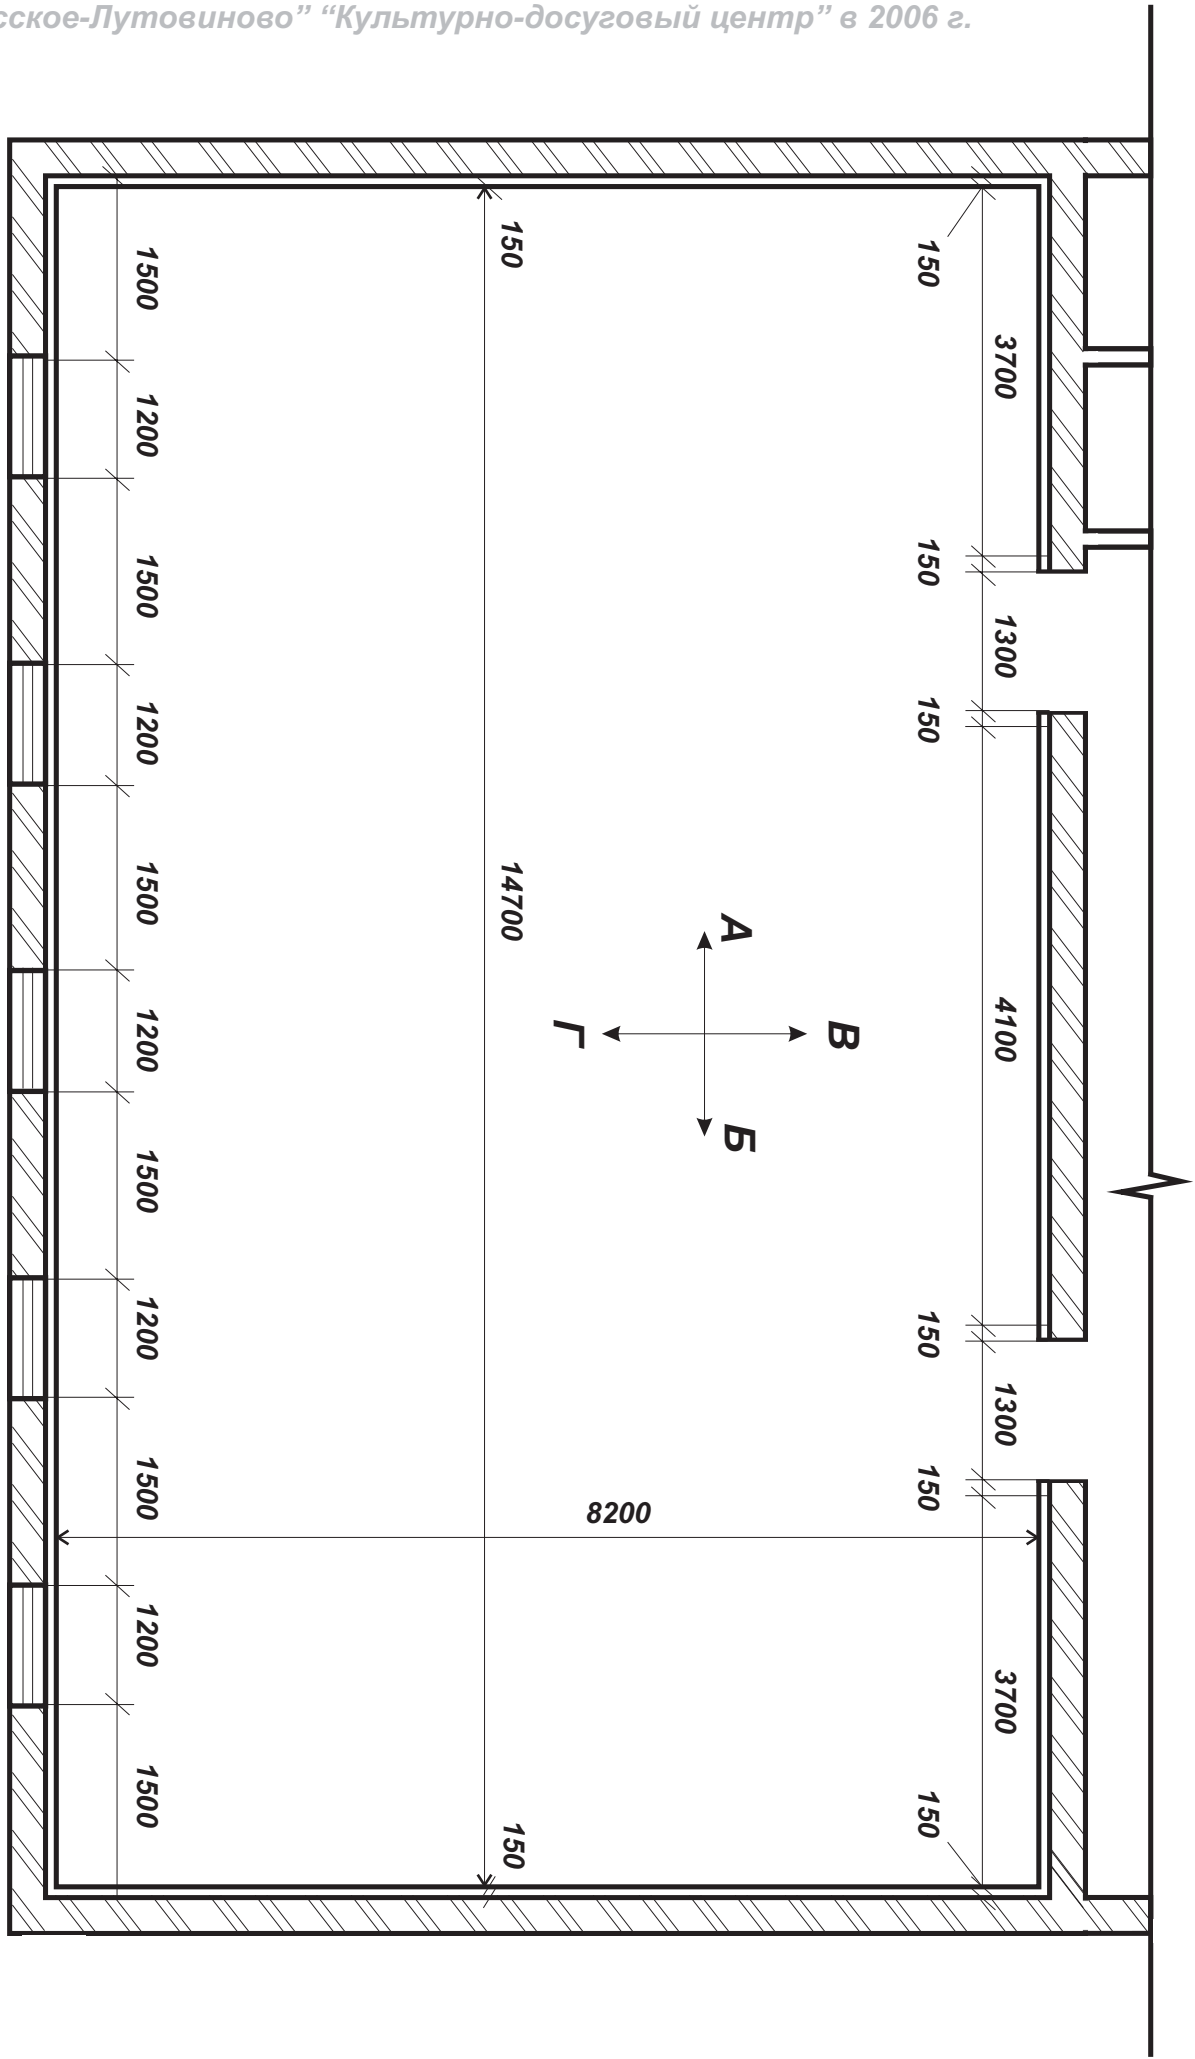


Вид = А = В =

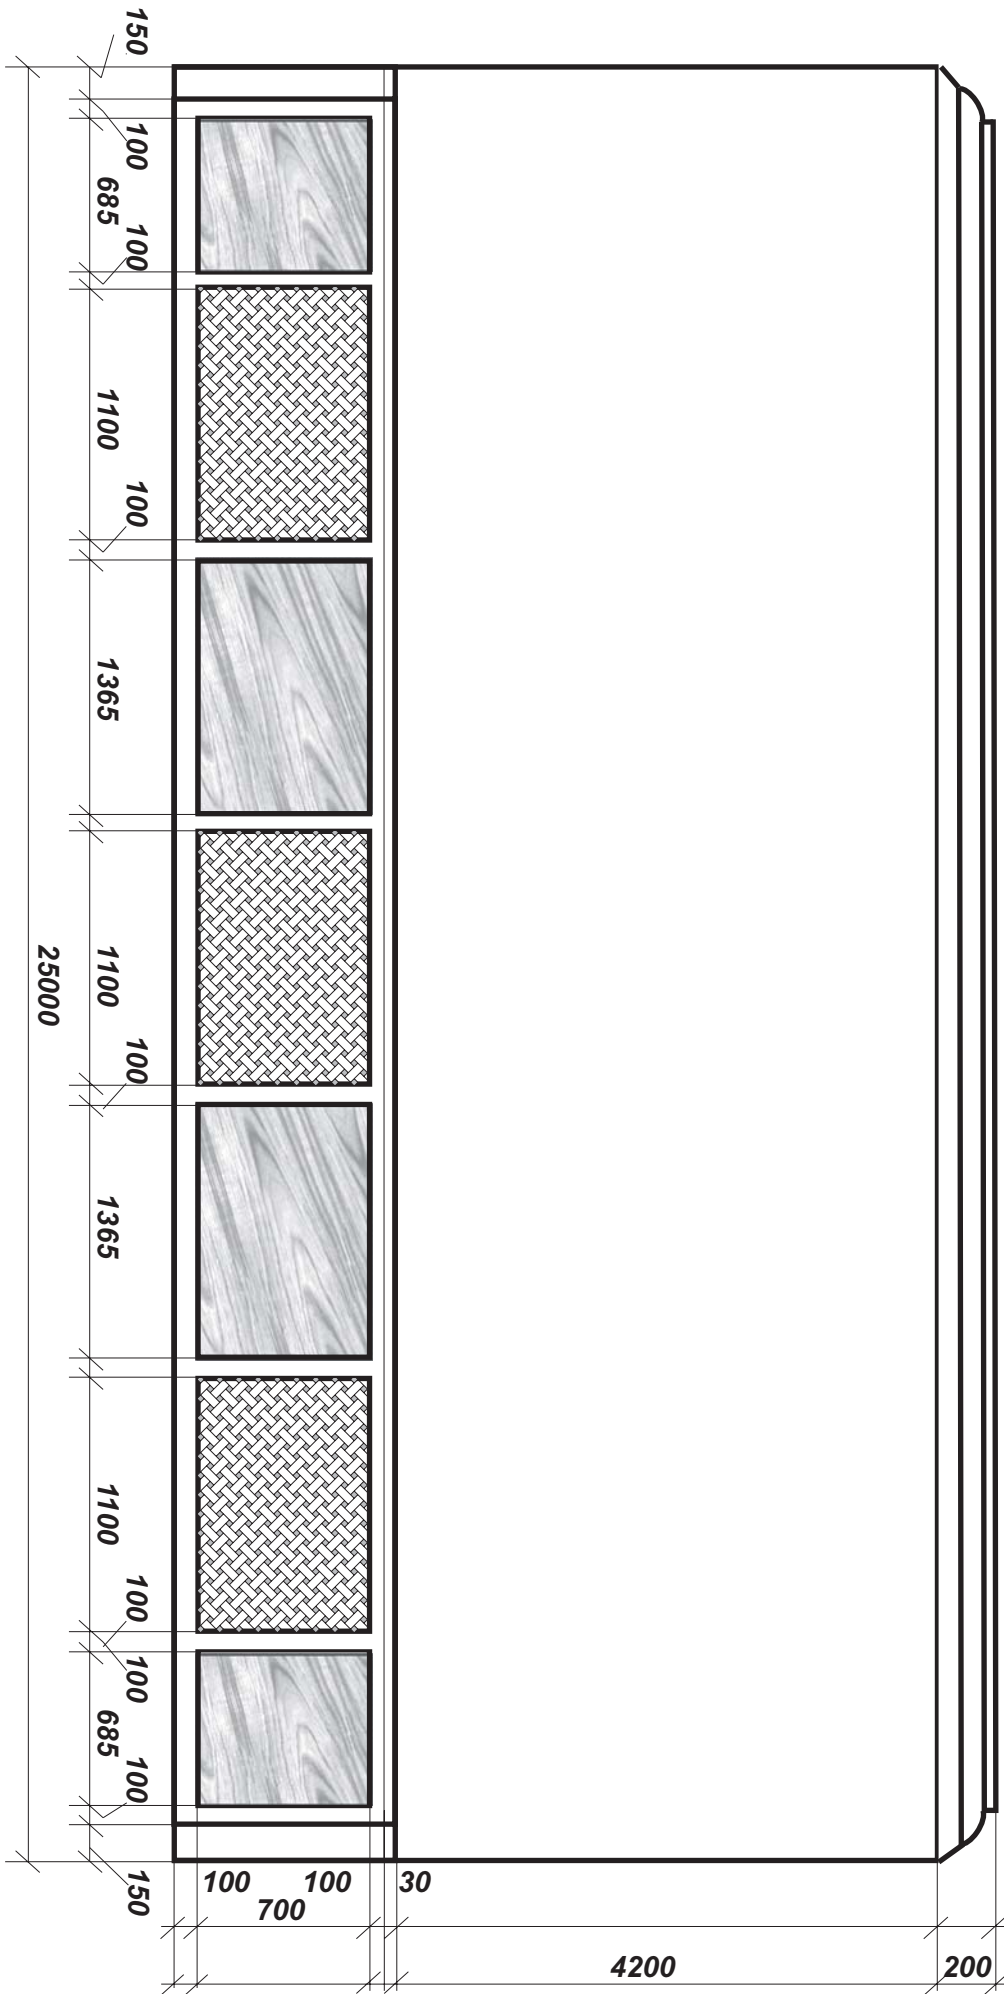


Размеры при производстве работ уточнить

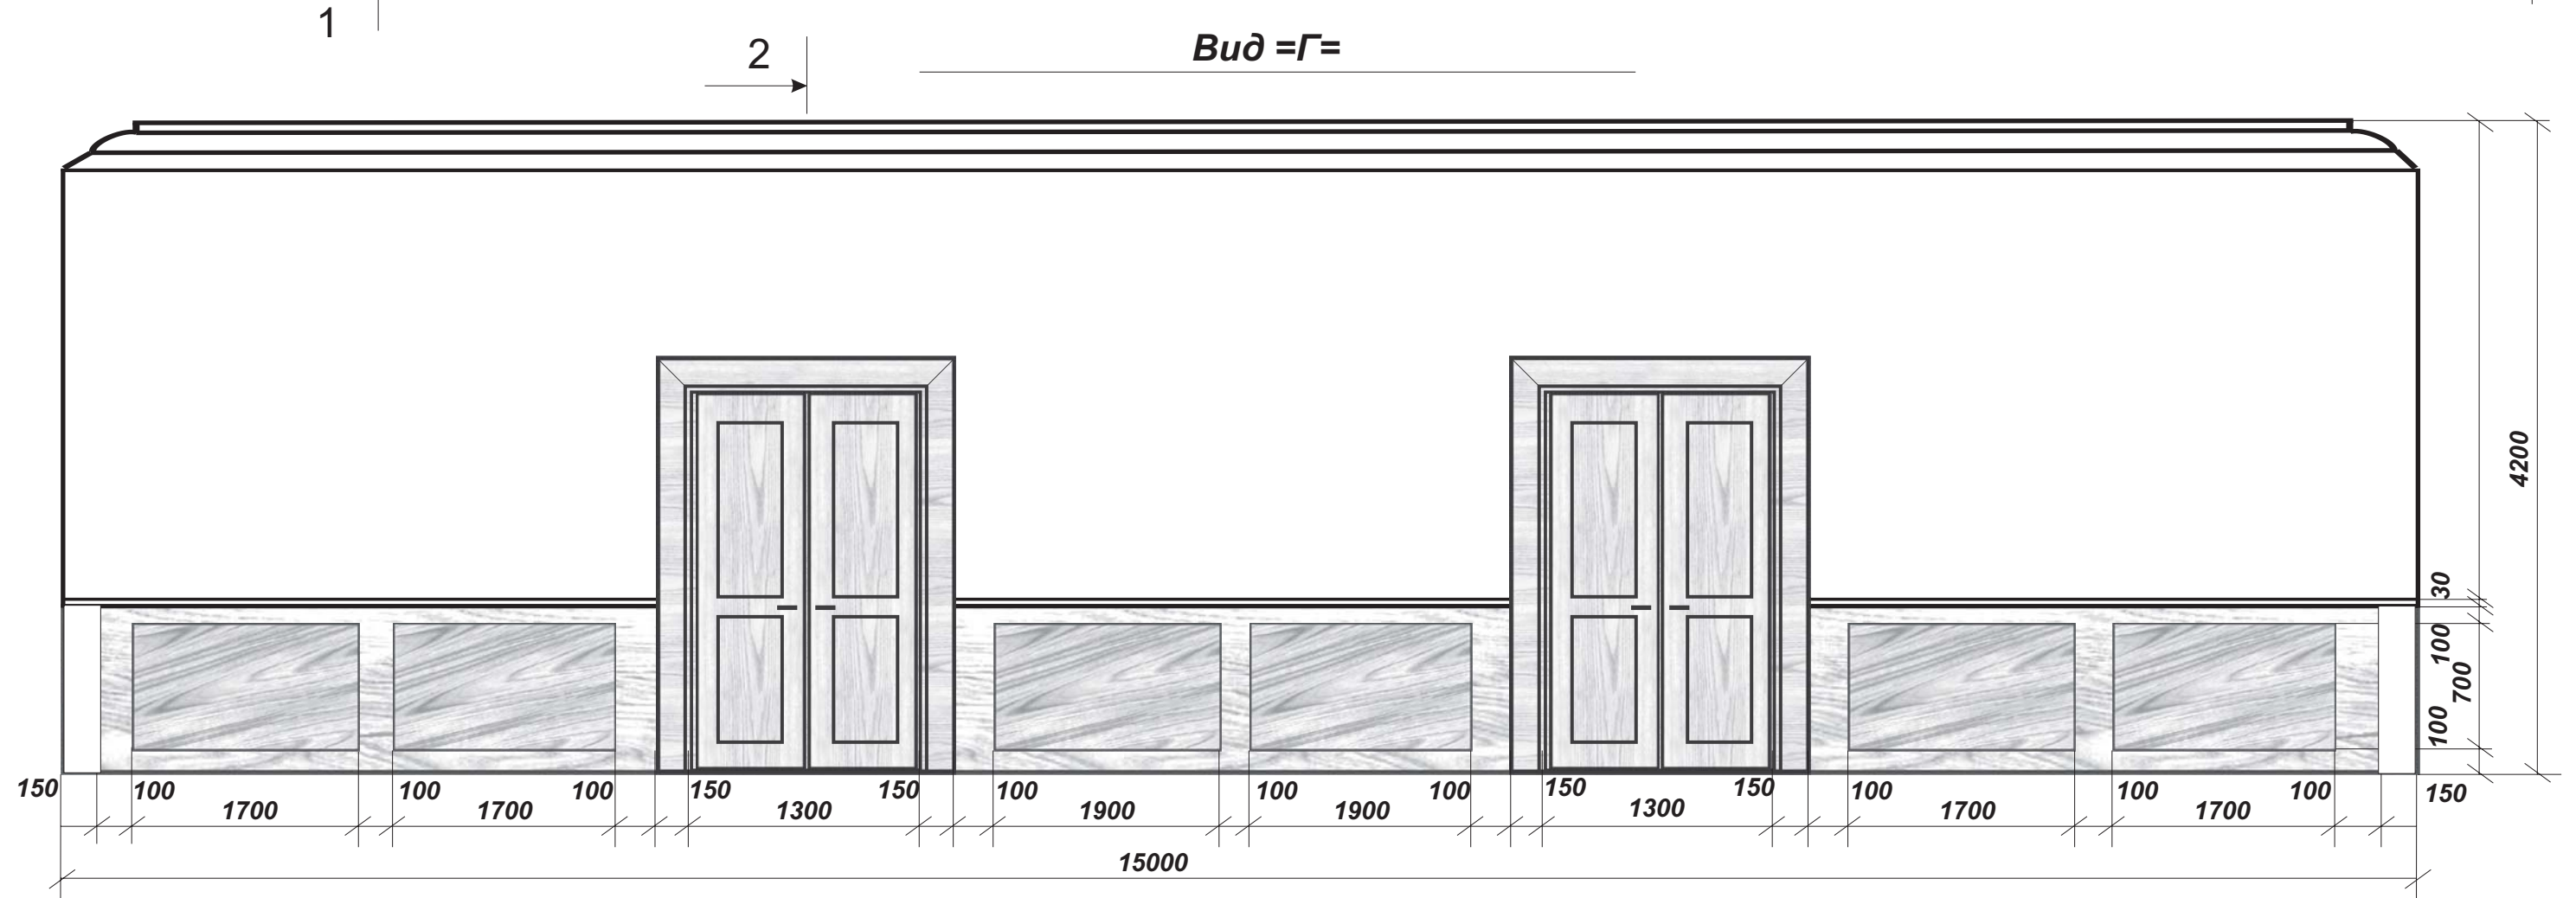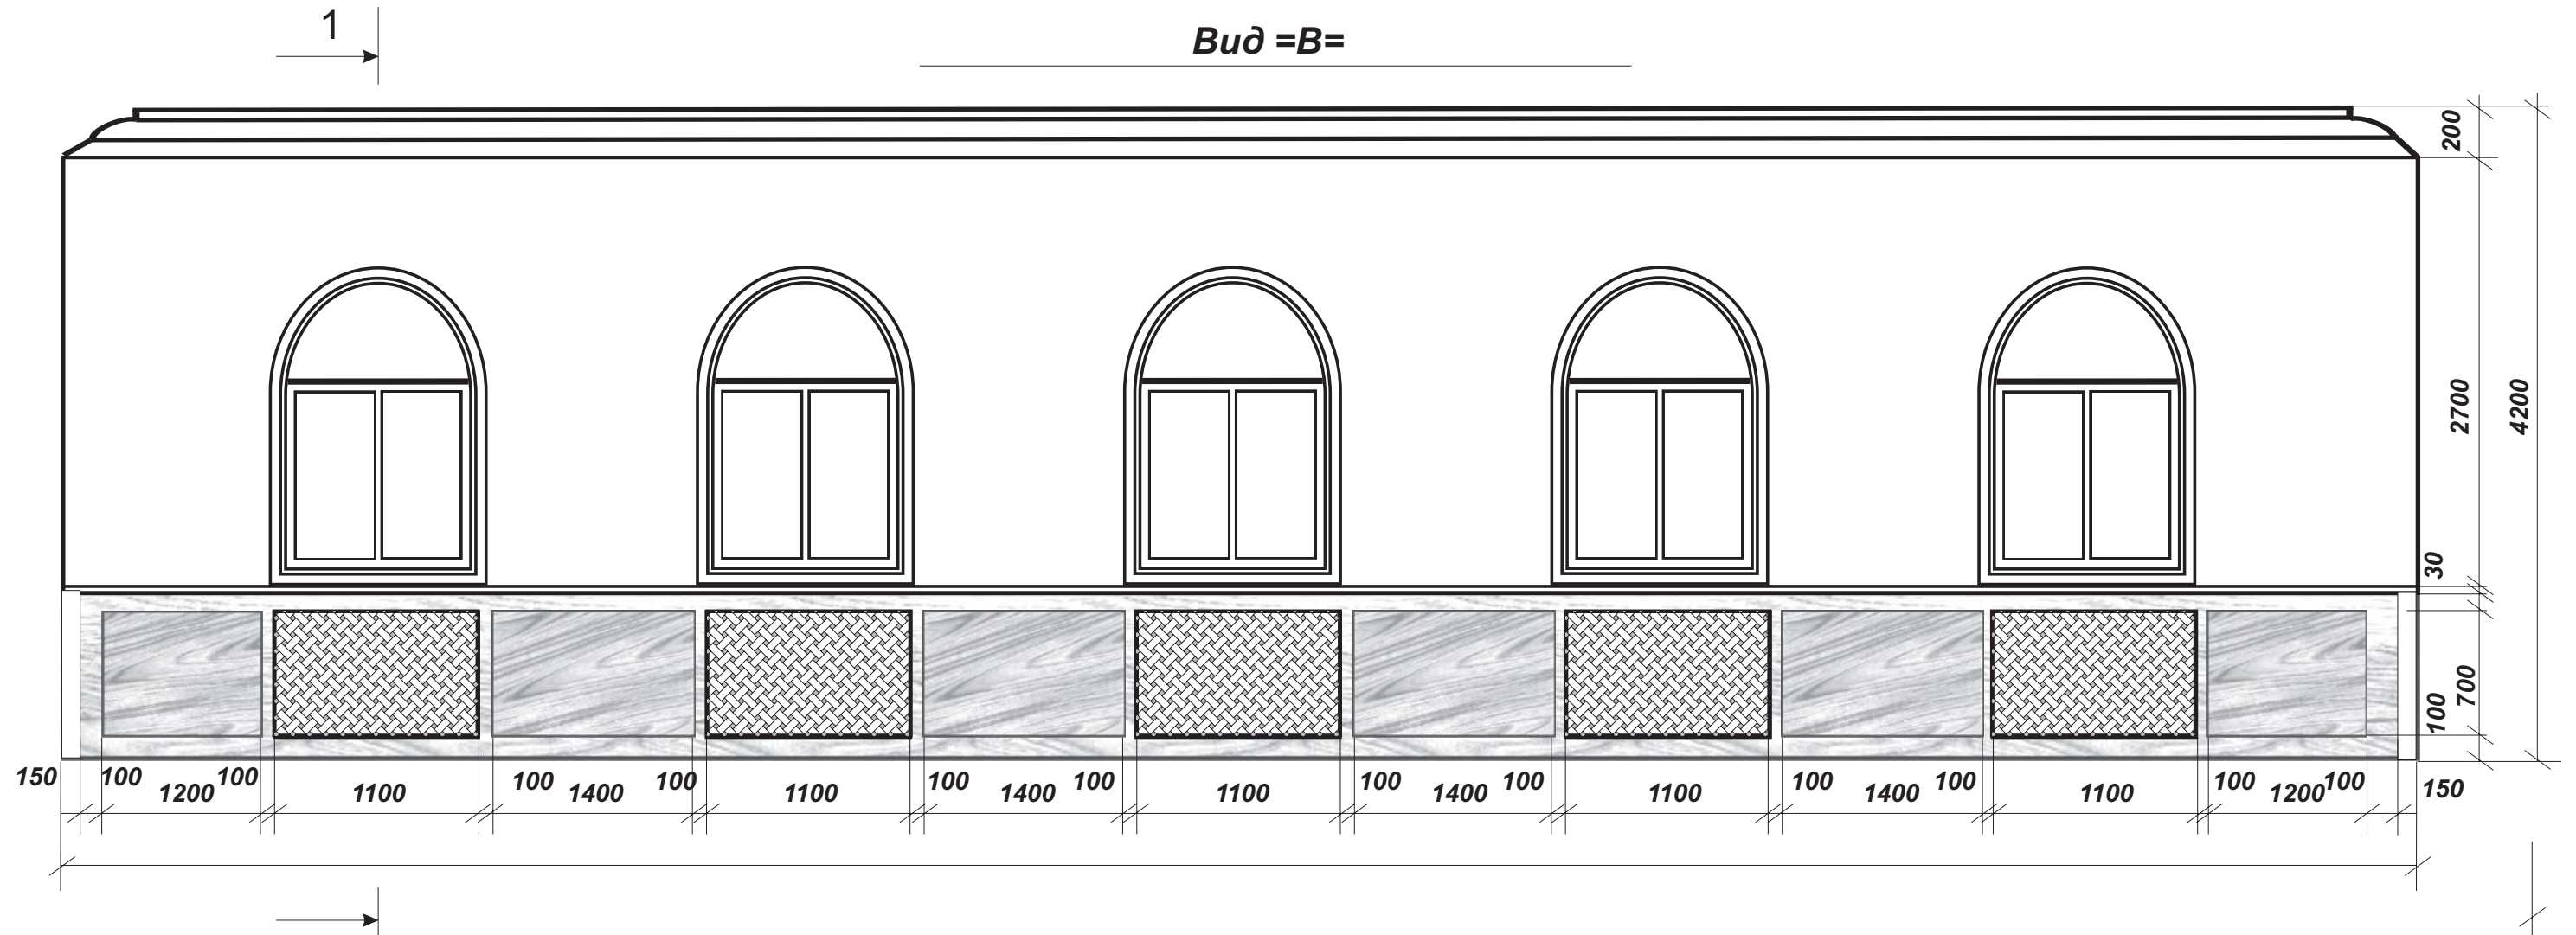


1-1

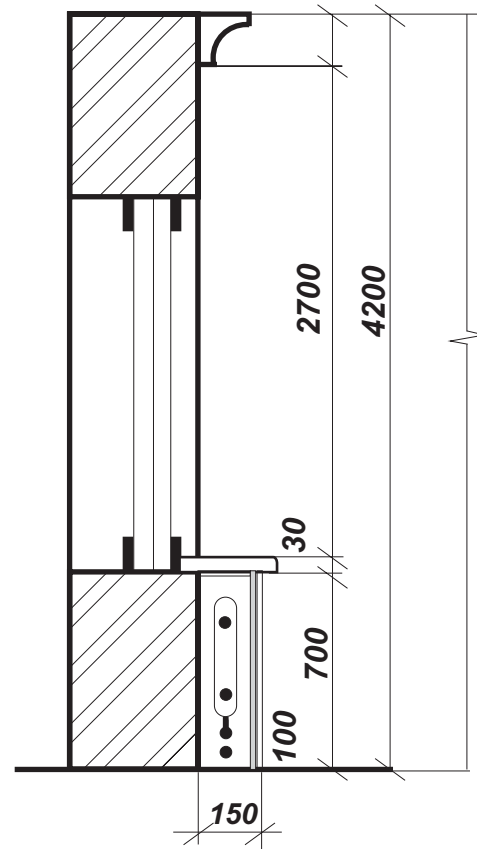

2-2

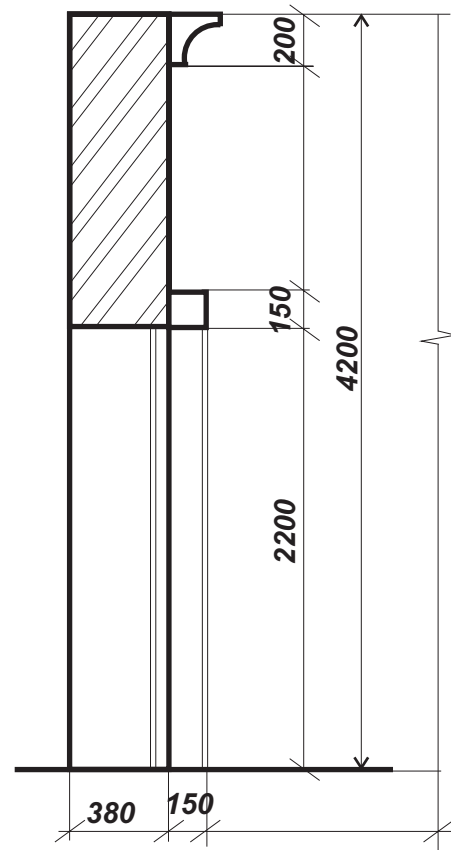


A

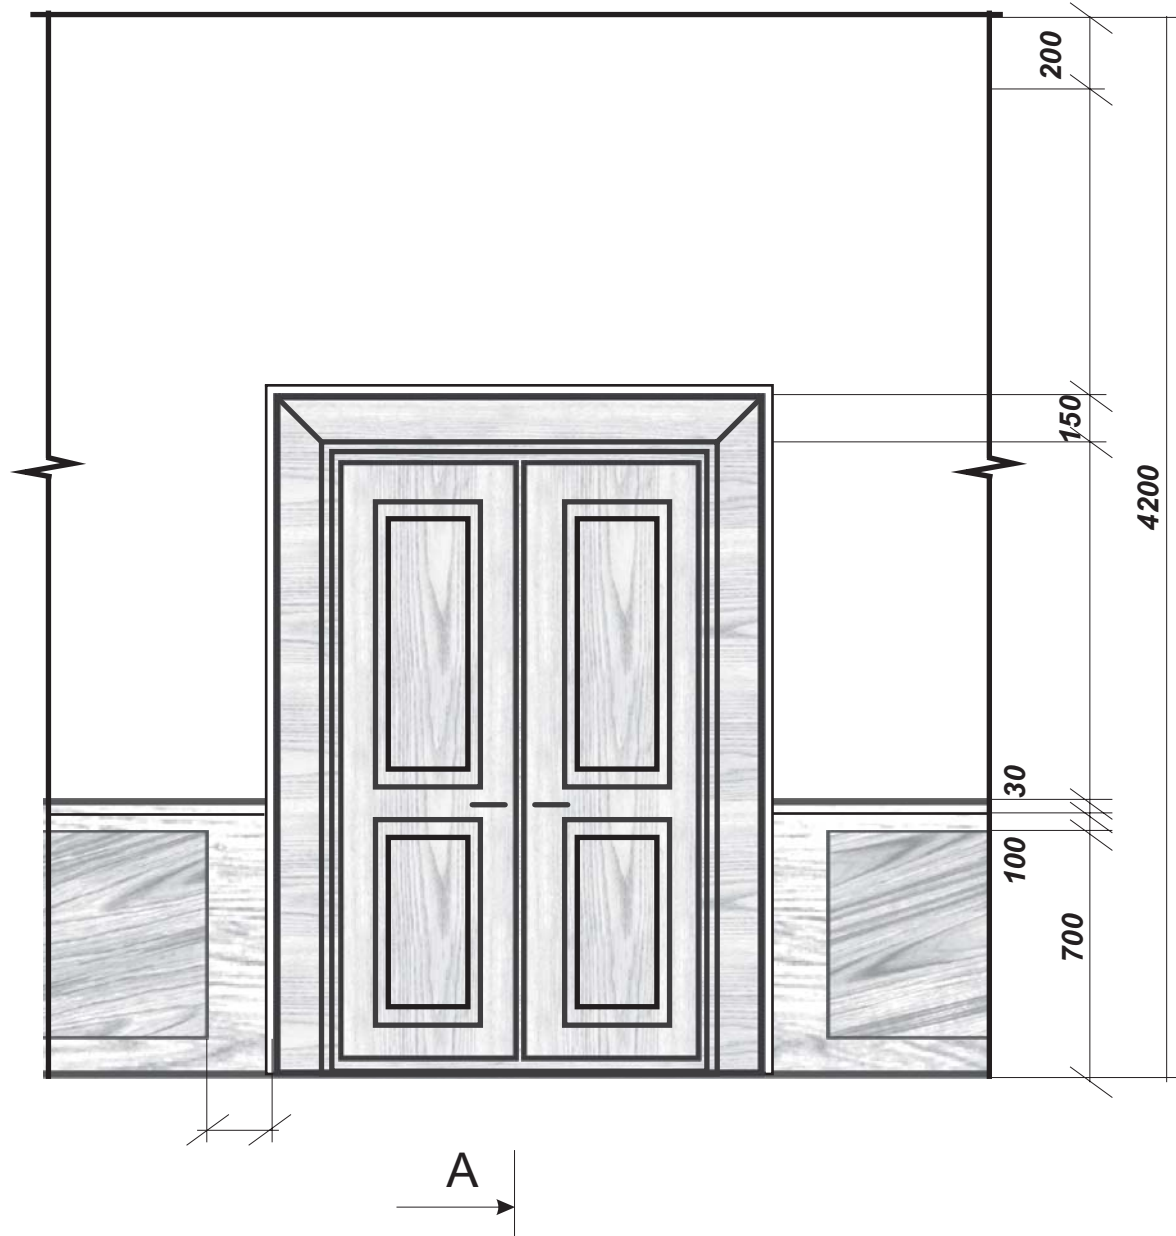


A


A-A

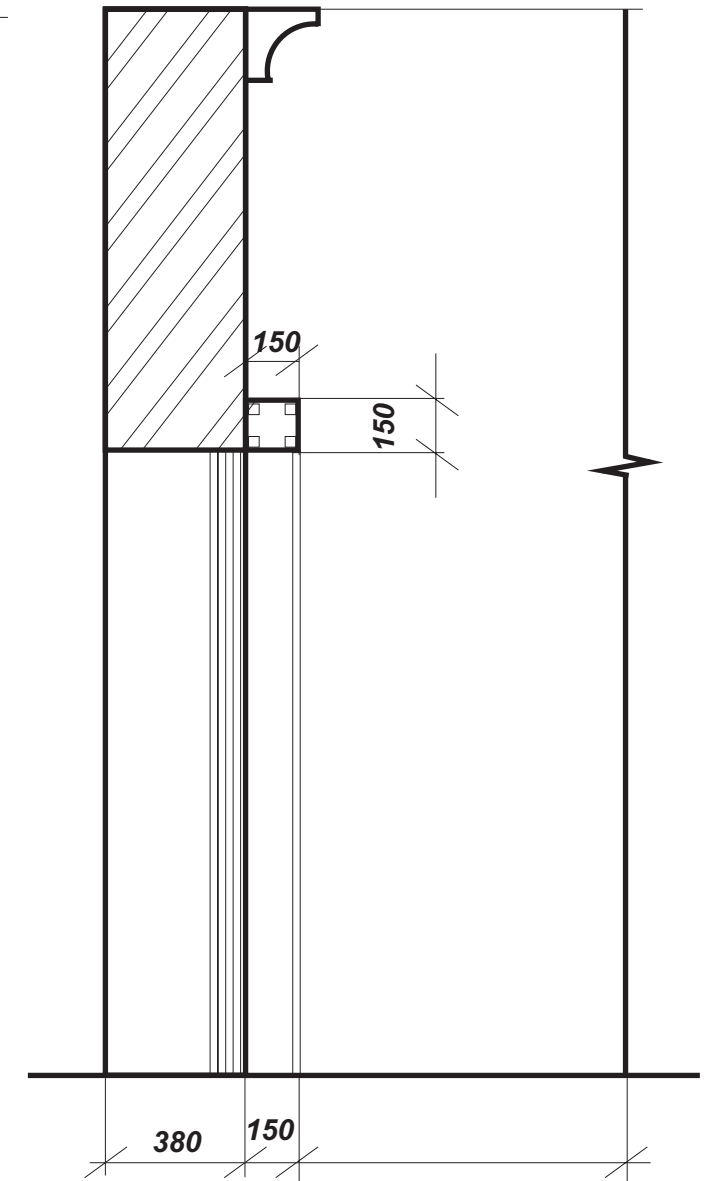


ФАСАД 1-2

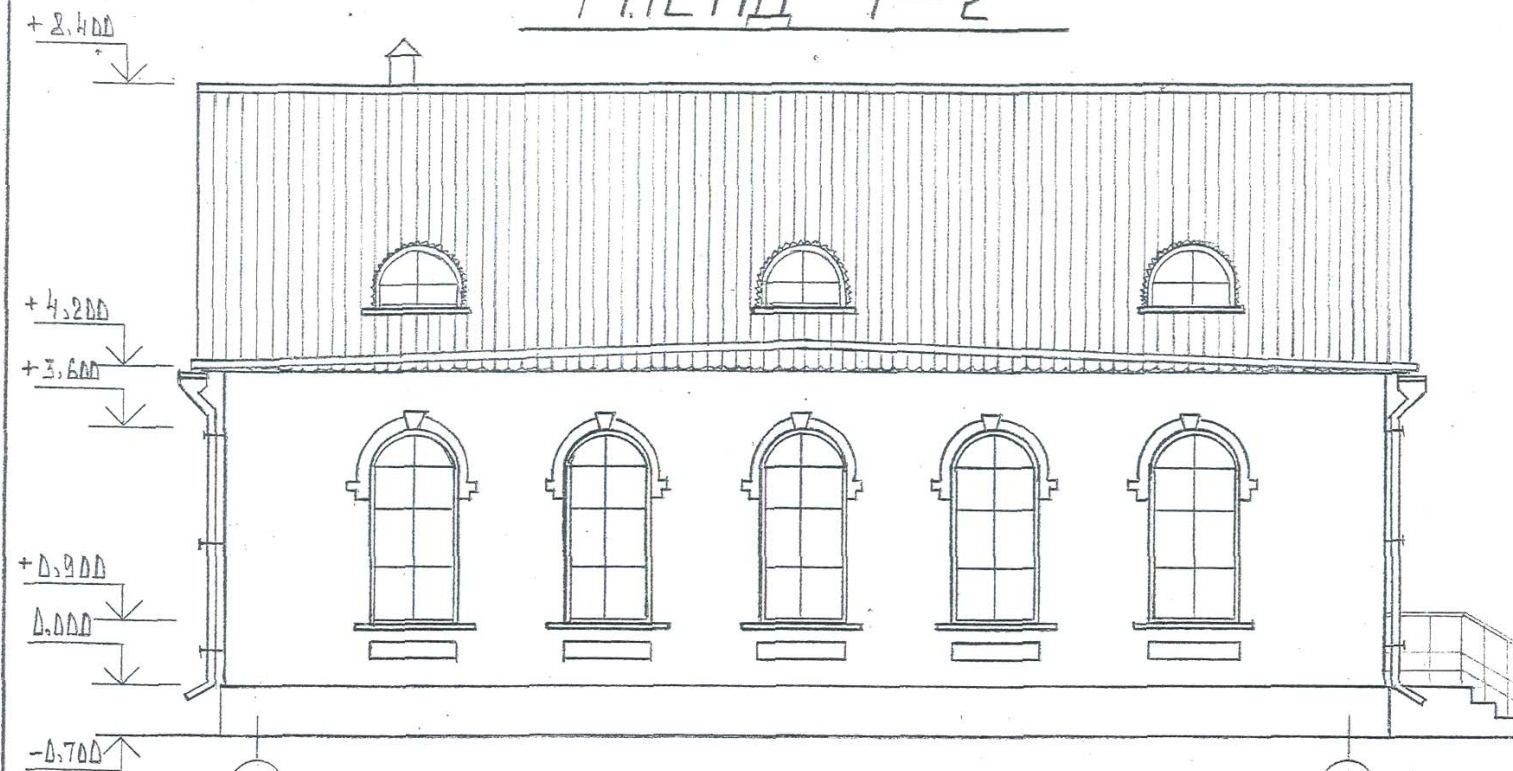

РАЗРЕЗ 1-1

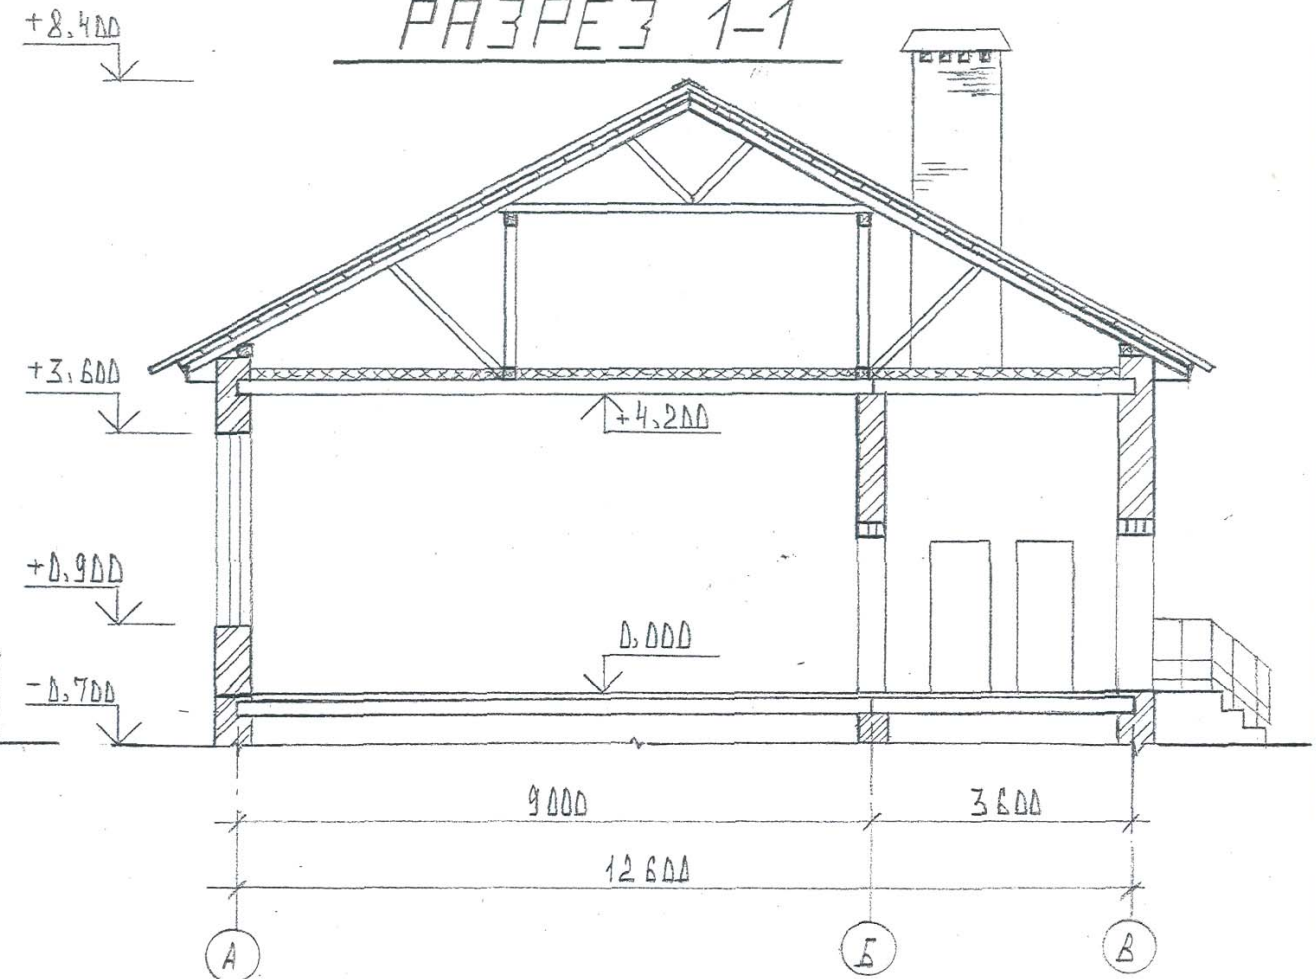

ПЛАН НА ОТМ. 0.000

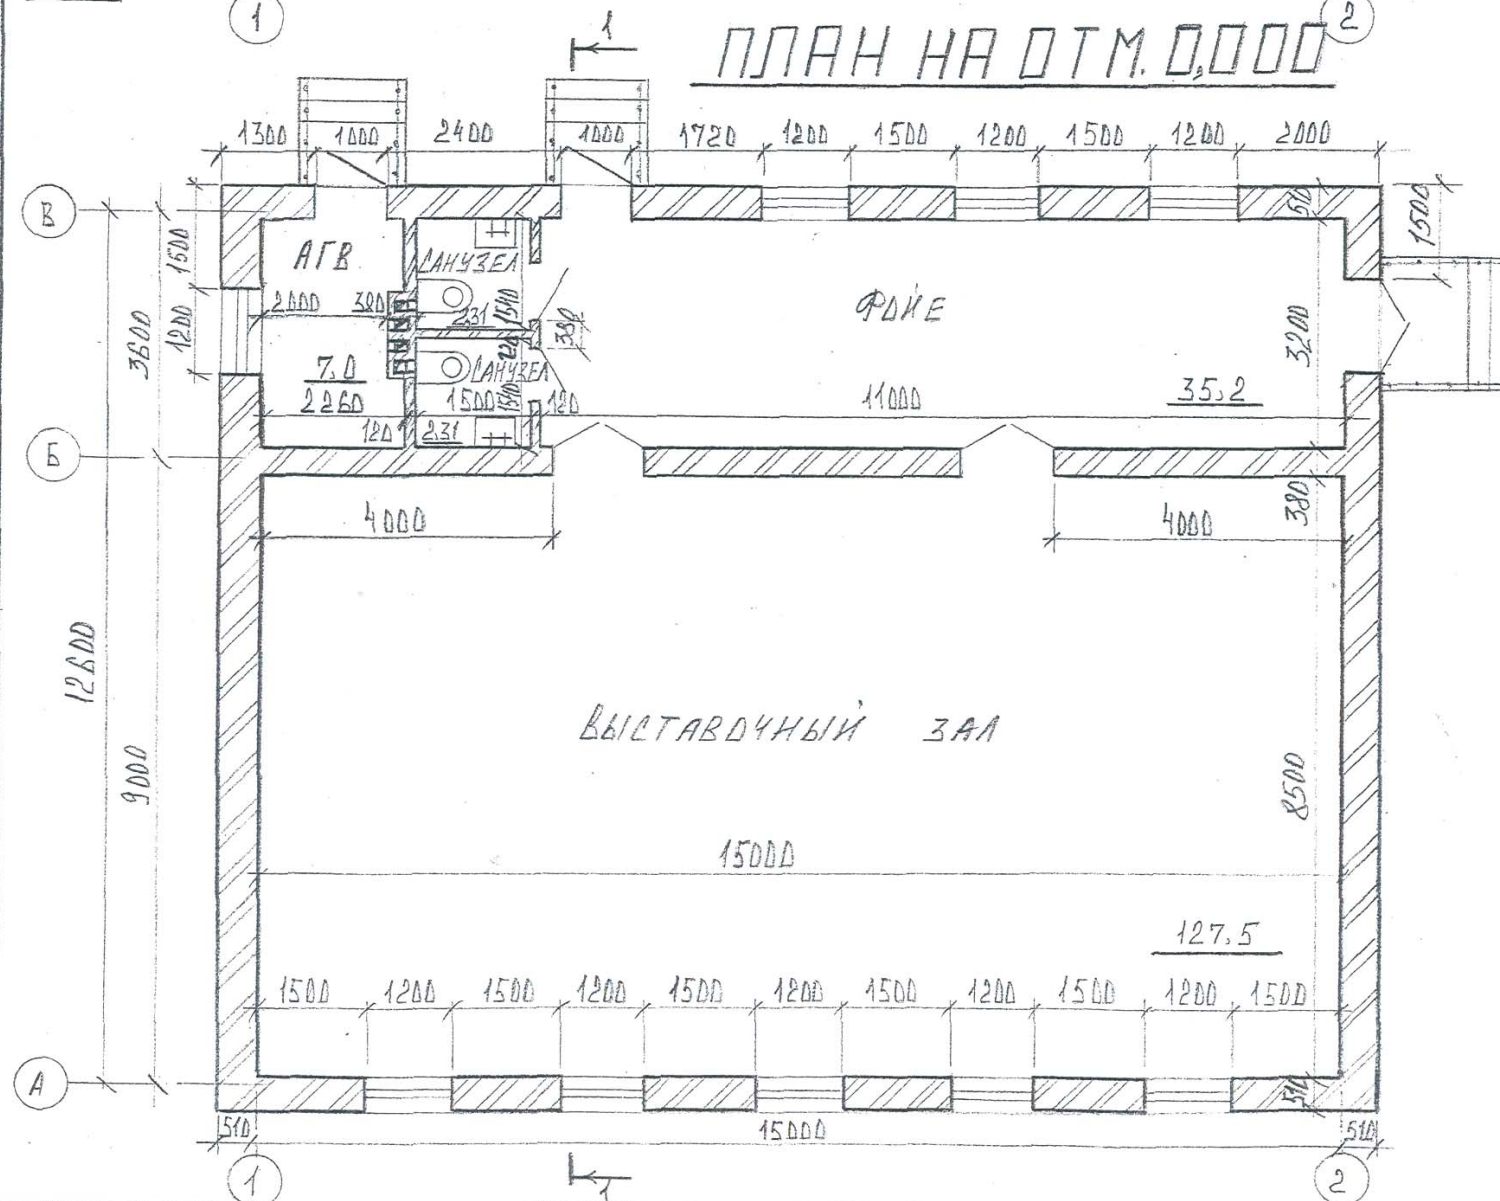

				100-547-АБ			
				ГОСУДАРСТВЕННЫЙ МУЗЕЙ-ЗАПОВЕДНИК "СПАСКОЕ-ЛУТОВИНОВО"			
ИЗМ. №	УЧ.	Лист №	Докл.	Подпись	Дата	КАПИТАЛЬНЫЙ РЕМОНТ КУЛЬТУРНО-ДОСУГОВОГО ЦЕНТРА	СТАДИЯ
ИНЖЕНЕР	КАБАНКОВА	Уфа				Р4	Лист
НАЧ. ОТД.	ВОЛКОВ	Иван				ФАСАД 1-2, ПЛАН НА ОТМ. 0.000, РАЗРЕЗ 1-1.	Листов
ГИП	МАЛЕНКОВ	Иван				ДАД, ПРОЕКТИЗЕТМЕТ	
Н. КОНТ.	ВОЛКОВ	Иван			01.06	Г. МЦЕНСК	